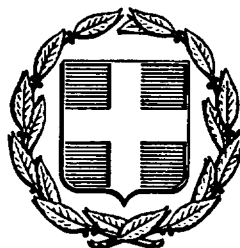


ΕΦΗΜΕΡΙΣ ΤΗΣ ΚΥΒΕΡΝΗΣΕΩΣ
ΤΗΣ ΕΛΛΗΝΙΚΗΣ ΔΗΜΟΚΡΑΤΙΑΣ

ΑΘΗΝΑ 30 ΝΟΕΜΒΡΙΟΥ 1987	ΤΕΥΧΟΣ ΤΕΤΑΡΤΟ	ΑΡΙΘΜΟΣ ΦΥΛΛΟΥ 1163

ΠΕΡΙΕΧΟΜΕΝΑ

ΠΟΛΕΟΔΟΜΙΑ
ΑΠΟΦΑΣΕΙΣ

ΑΝΑΚΟΙΝΩΣΕΙΣ

ΠΟΛΕΟΔΟΜΙΑ
ΑΠΟΦΑΣΕΙΣ

Αριθ. ΒΣ1β/0/1/94-Η (1)

Εφαρμογή άρθρου 1 του Ν. 653/77 «περί υποχρεώσεως των παροδίων ιδιοκτητών για την διάνοιξη Εθν. οδών κλπ..

Ο ΥΠΟΥΡΓΟΣ
ΠΕΡΙΒΑΛΛΟΝΤΟΣ, ΧΩΡΟΤΑΞΙΑΣ ΚΑΙ ΔΗΜ. ΕΡΓΩΝ

Έχοντας υπόψη:

1. Τον Ν. 653/77 περί υποχρεώσεως των παροδίων ιδιοκτητών για την διάνοιξη Εθνικών οδών κλπ.

2. Τις παρ. 9 και 10 του άρθρου 62 του Ν. 947/79 περί οικιστικών περιοχών και το Π.Δ. 929/79 ως και τον Ν. 960/21.8.79 και ιδιαίτερα την παρ. 4 του άρθρου 9 δια των οποίων τέθηκαν σε εφαρμογή νέες διατάξεις απαλλοτριώσεων με επιβάρυνση των παροδίων ιδιοκτητών για τις περιπτώσεις Εθν. οδών (νέες διανοίξεις, βελτιώσεις ή διαπλατύνσεις) και επαρχιακών Δημοτικών και Κοινοτικών οδών (νέες διανοίξεις, βελτιώσεις).

3. Την ανάγκη καθορισμού των περιπτώσεως εφαρμογής του άρθρου 1 του Ν. 653/77 σε οδούς που προβλέπεται εκτέλεση εργασιών βελτιώσεως ή διαπλατύνσεώς.

Και αφού λάβαμε υπόψη:

Την εγκεχριμένη μελέτη της αρ. 90 Εθν. οδού Ν. Κρήτης, αποφασίζουμε:

Ορίζουμε ως κατωτέρω το τμήμα της Εθνικής οδού αρ. 90 Ν. Κρήτης που αποτελεί νέα χάραξη προς βελτίωση ή διαπλάτυνση αυτής για το οποίο έχουν εφαρμογή οι διατάξεις του άρθρου 1 του Ν. 653/77.

Από την ανατολική είσοδο της πόλεως Καστελλίου (χ.θ. 12+600) της εγκεχριμένης μελέτης και σε μήκος 800μ. προς Χανιά (από ιδιοκτησία Αντ. Μαραχάκη (121) μέχρι ιδιοκτησίες Ελευθ. Νταγκουνάκη (42) και Κων. Τσιτονάκη (46).

Η παρούσα Απόφαση να δημοσιευθεί στην Εφημερίδα της Κυβερνήσεως.

Αθήνα, 11 Νοεμβρίου 1987

Ο ΥΠΟΥΡΓΟΣ

ΕΥΑΓΓΕΛΟΣ ΚΟΥΛΟΥΜΠΗΣ

Αριθ. ΟΙΚ. 66602/4870 (2)

Ειδική ρύθμιση για την διασκευή και μεταρρύθμιση του διατηρητέου κτιρίου επί της οδού Θεμιστοκλέους 69 στα Εξάρχεια, ιδιοκτησίας Άννας Δεκαβάλλα - Βουτέρη.

Ο ΑΝΑΠΛΗΡΩΤΗΣ ΥΠΟΥΡΓΟΣ ΠΕΡΙΒΑΛΛΟΝΤΟΣ, ΧΩΡΟΤΑΞΙΑΣ ΚΑΙ ΔΗΜ. ΕΡΓΩΝ

Έχοντας υπόψη:

1. Τις διατάξεις του Ν. 1577/1985 (ΦΕΚ 210/Α/85) και ειδικότερα τα άρθρα 3 και 4 (παρ. 2).

2. Την υπ' αριθ. ΟΙΚ. 75724/1151/30.12.1983 κοινή απόφαση των Υπουργών Προεδρίας Κυβερνήσεως και Χωροταξίας, Οικισμού και Περιβάλλοντος (ΦΕΚ 767/Β/83) και ειδικότερα το άρθρο 5, όπως τροποποιήθηκε με την υπ' αριθ. 28112/356/17.4.1985 όμοια απόφαση (ΦΕΚ 205/Β/85).

3. Την υπ' αρ. 31252/1530/20.5.1986 κοινή απόφαση των Υπουργών Προεδρίας της Κυβερνήσεως, Εσωτερικών και Περιβάλλοντος Χωροταξίας και Δημοσίων Έργων (ΦΕΚ 482/Δ/87).

4. Την υπ' αρ. Υ. 1291/1987 Απόφαση του Πρωθυπουργού «σύσταση θέσης αναπληρωτή Υπουργού στα Υπουργεία Εξωτερικών, Εθνικής Άμυνας, Περιβάλλοντος Χωροταξίας και Δημοσίων έργων, κ.λ.π. (Φ.Ε.Κ. 526/Β).

5. Την υπ' αρ. Υ. 1436/15.10.87 Απόφαση του Πρωθυπουργού «καθορισμός αρμοδιοτήτων του Αναπληρωτή Υπουργού Περιβάλλοντος, Χωροταξίας και Δημοσίων Έργων Μανόλη Παπαστεφανάκι» (ΦΕΚ 549/Β).

6. Την από 7.8.1987 αιτιολογική έκθεση της Διεύθυνσης Παραδοσιακών Οικισμών και Περιβάλλοντος (Γ7).

7. Την παρέλευση της προθεσμίας που προβλέπεται από τις διατάξεις της παρ. 2 του άρθρου 4 του Γ.Ο.Κ./85 χωρίς την υποβολή ένστασης.

8. Την υπ' αρ. 74409/4388/86 απόφαση, με την οποία χαρακτηρίσθηκε διατηρητέο το κτίριο επί της οδού Θεμιστοκλέους 69 στα Εξάρχεια. (ΦΕΚ 1040/Δ/86), αποφασίζουμε:

1. Εγκρίνουμε την διασκευή και μεταρρύθμιση του διατηρητέου κτιρίου στην Αθήνα, επί της οδού Θεμιστοκλέους 67, προκειμένου να χρησιμοποιηθεί ως θεατρική στέγη και κατοικία, σύμφωνα με την αρχιτεκτονική μελέτη που θα εγκριθεί από την αρμόδια Επιτροπή Πολεοδομικού και Αρχιτεκτονικού Ελέγχου (ΕΠΑΕ) και τους ακόλουθους όρους και περιορισμούς δόμησης:

α. Το κτίριο μπορεί να επεκταθεί προς το εσωτερικό του οικοπέδου με αύξηση του ποσοστού κάλυψης μέχρι 72% της επιφανείας του.

β. Επιτρέπεται η προσθήκη ορόφου σε εσοχή 4.50 μ. από την οικοδομική γραμμή της οδού Θεμιστοκλέους, ύψους 3.00 μ. από την στάθμη του δώματος του υπάρχοντος κτιρίου.

Πάνω από το ύψος τούτο δεν επιτρέπεται άλλη προεξοχή πλην της κατασκευής της στέγης με την μορφή και την κλίση της στέγης του υπάρχοντος κτιρίου.

γ. Στο εσωτερικό του κτιρίου επιτρέπεται η κατεδάφιση των απαραιτήτων για την εγκατάσταση της κλιμακωτής θεατρικής αίθουσας τοίχων ή άλλων στοιχείων.

2. Η ισχύς της παρούσας απόφασης αρχίζει από τη δημοσίευσή της στην Εφημερίδα της Κυβερνήσεως.

Αθήνα, 3 Νοεμβρίου 1987

Ο ΑΝΑΠΛΗΡΩΤΗΣ ΥΠΟΥΡΓΟΣ

ΜΑΝΟΛΗΣ ΠΑΠΑΣΤΕΦΑΝΑΚΙΣ

Αριθ. 68202/3380 (3)

Έγκριση τοπικού ρυμοτομικού σχεδίου στη εκτός του εγκεκριμένου σχεδίου περιοχή Αγ. Άννας του δήμου Αγίου Ιωάννη Ρέντη για τον καθορισμό χώρων ανέγερσης δημοτικού σχολείου και παιδικού σταθμού».

Ο ΑΝΑΠΛΗΡΩΤΗΣ ΥΠΟΥΡΓΟΣ ΠΕΡΙΒΑΛΛΟΝΤΟΣ, ΧΩΡΟΤΑΞΙΑΣ ΚΑΙ ΔΗΜ. ΕΡΓΩΝ

Έχοντας υπόψη:

1. Τις διατάξεις του ν. 1337/83 «Επέκταση των πολεοδομικών σχεδίων, οικιστική ανάπτυξη και σχετικές ρυθμίσεις (ΦΕΚ 33/Α) και ειδικότερα το άρθρο 26, όπως αντικαταστάθηκε με την παρ. 13 του άρθρου 8 του Ν. 1512/85 (ΦΕΚ 4/Α).

2. Τις διατάξεις του ν. 1577/85 «Γενικός Οικοδομικός Κανονισμός» (ΦΕΚ 210/Α) και ειδικότερα τα άρθρα 7, 8 και 9.

3. Τις διατάξεις του ν. 1558/85 «Κυβέρνηση και Κυβερνητικά Όργανα» (ΦΕΚ 137/Α) και ειδικότερα το άρθρο 23 παρ. 1.

4. Τις διατάξεις του ν. 1647/86 «Οργανισμός Κτηματολογίου και Χαρογραφήσεως Ελλάδας (ΟΚΧΕ) και άλλες διατάξεις,» (ΦΕΚ 141/Α) και ειδικότερα στο άρθρο 12 παρ. 5.

5. Την υπ' αρ. Υ1291/87 απόφαση του Πρωθυπουργού «Σύσταση θέσης Αναπληρωτή Υπουργού στα Υπουργεία Εξωτερικών, Εθνικής Άμυνας, Περιβάλλοντος, Χωροταξίας και Δημοσίων Έργων Μεταφορών και Επικοινωνιών και Υφυπουργού στο Υπουργείο Εθνικής Οικονομίας» (ΦΕΚ 526/Β).

6. Την υπ' αρ. Υ 1436/87 απόφαση του Πρωθυπουργού «Καθορισμός αρμοδιοτήτων του Αναπληρωτή Υπουργού Περιβάλλοντος, Χωροταξίας και Δημοσίων Έργων Μανόλη Παπαστεφανάκι» (ΦΕΚ 549/Β/16.10.87).

7. Την υπ' αρ. 243/87 γνωμοδότηση του Κεντρικού Συμβουλίου Χωροταξίας, Οικισμού και Περιβάλλοντος, αποφασίζουμε:

Άρθρο 1

Εγκρίνεται τοπικό ρυμοτομικό σχέδιο στην εκτός σχεδίου περιοχή Αγίας Άννας του δήμου Αγίου Ιωάννη Ρέντη για τον καθορισμό χώρων ανέγερσης δημοτικού σχολείου και παιδικού σταθμού, όπως οι χώροι φαίνονται με στοιχεία ΑΒΓΔ και Α' Β' Γ' Δ' αντίστοιχα στο σχετικό πρωτότυπο διάγραμμα σε κλίμακα 1:1000 που έχουν θεωρηθεί από τον Προϊστάμενο της Διεύθυνσης Πολεοδομικών Εφαρμογών με την υπ' αριθ. 68208/3380/1987 πράξη του και που συνοπτικό του αντίτυπο δημοσιεύεται με την παρούσα απόφαση.

Άρθρο 2

Στο πρόσωπο των οικοπέδων οικοδομημένων ή μη, που βρίσκονται εντός των παραπάνω καθοριζομένων χώρων, επιβάλλεται προκήπιο πλάτους έξι (6) και τεσσάρων (4) μέτρων, όπως φαίνεται στο ίδιο διάγραμμα.

Άρθρο 3

Οι όροι και περιορισμοί δόμησης των καθοριζομένων χώρων δημοτικού σχολείου και παιδικού σταθμού ορίζονται ως εξής:

α) Ποσοστό κάλυψης πενήντα τοις εκατό (50%) της επιφανείας τους.

β) Συντελεστής δόμησης οκτώ δέκατα (0,8).

γ) Μέγιστο επιτρεπόμενο ύψος των κτιρίων έντεκα (11) μέτρα.


Άρθρο 4

Η ισχύς της παρούσας απόφασης αρχίζει από τη δημοσίευσή της στην Εφημερίδα της Κυβερνήσεως.

Αθήνα, 26 Οκτωβρίου 1987

Ο ΑΝΑΠΛΗΡΩΤΗΣ ΥΠΟΥΡΓΟΣ

ΜΑΝΟΛΗΣ ΠΑΠΑΣΤΕΦΑΝΑΚΙΣ

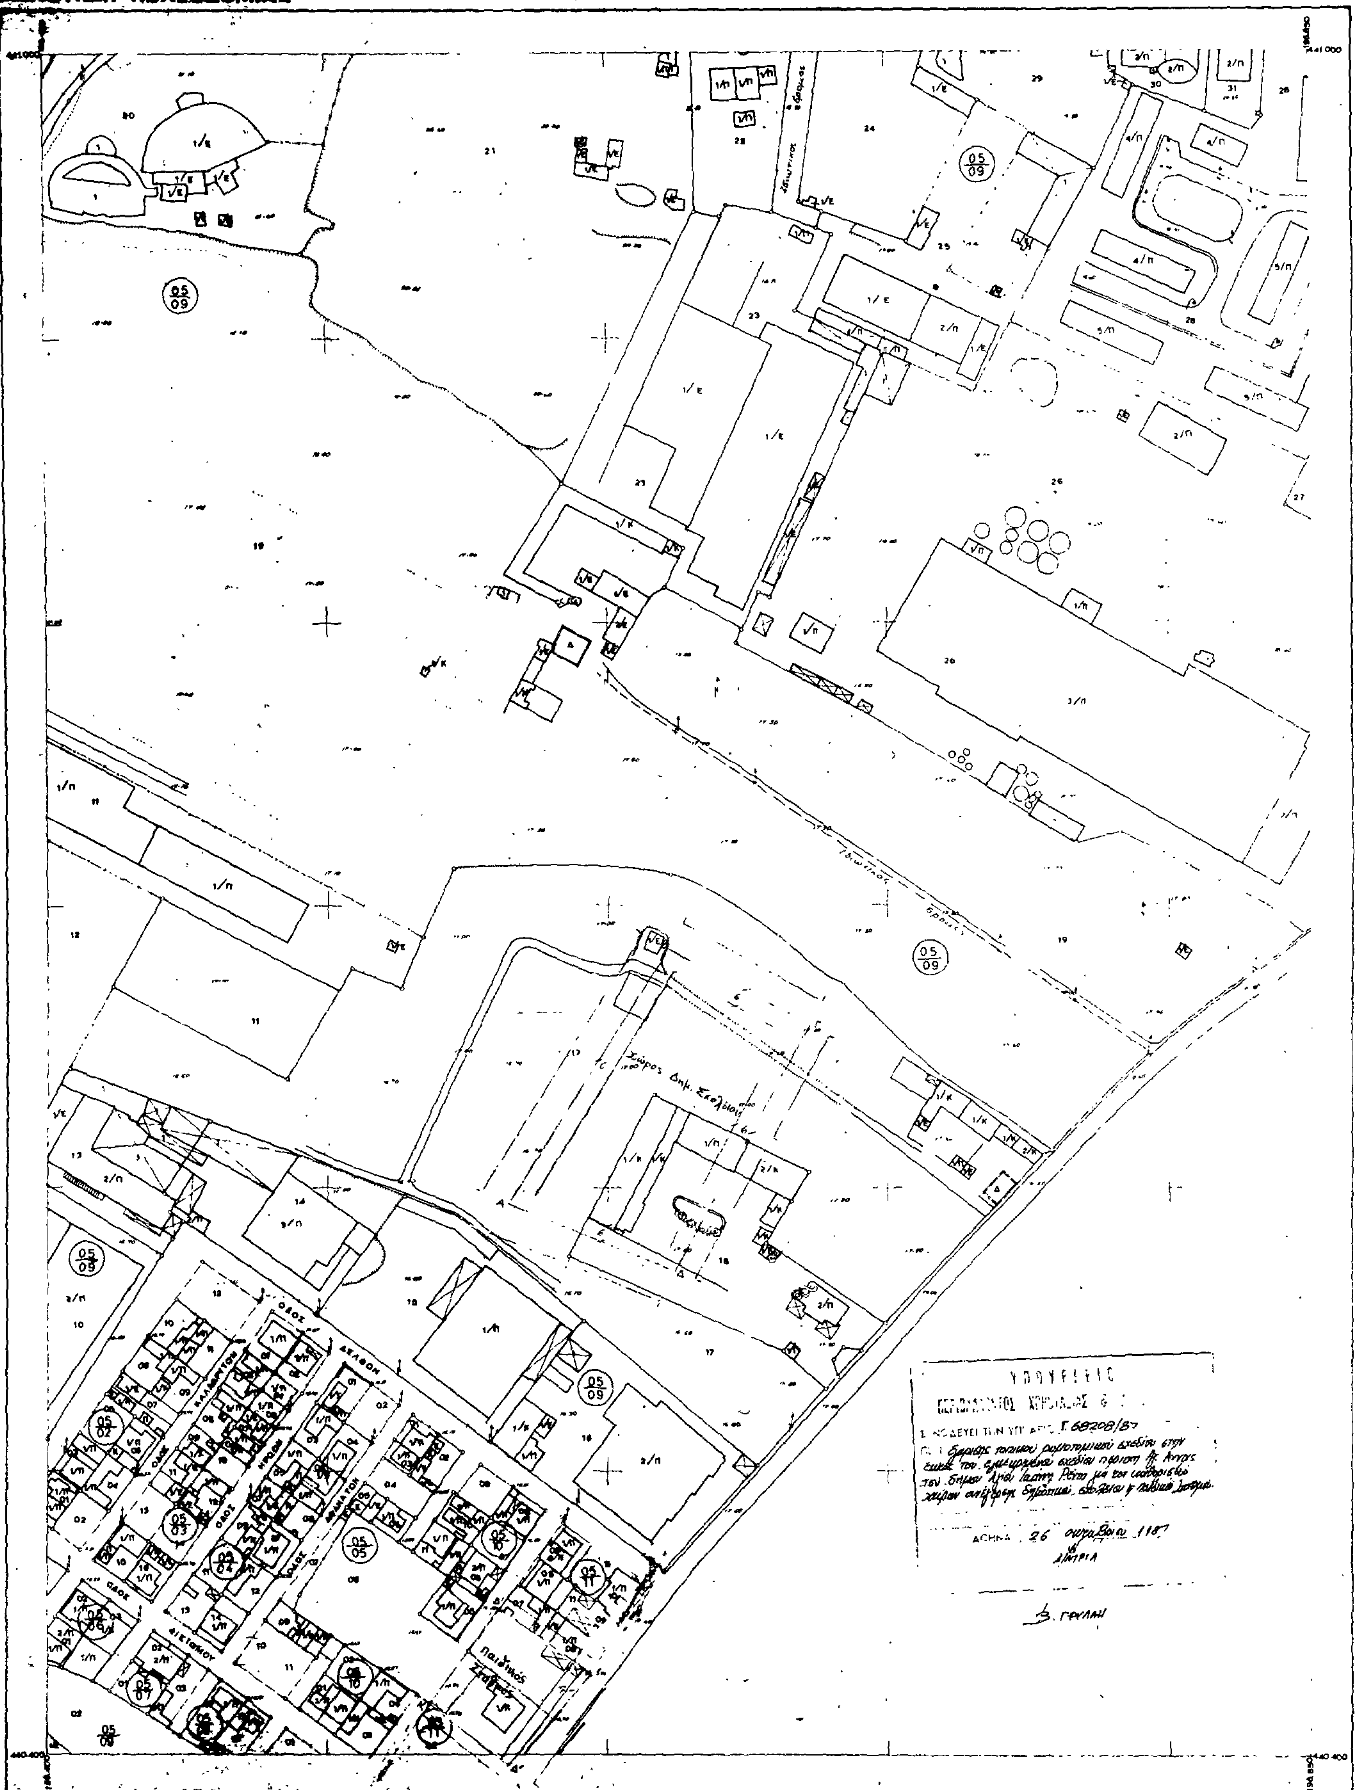
ΑΤΤΙΚΗΣ
ΠΟΛΕΟΔΟΜΙΑΣ
ΚΤΗΜΑΤΟΛΟΓΙΚΟ ΔΙΑΓΡΑΜΜΑ
ΚΔ 0036
1/12.14
Χώρος Δημ. Σχολείου
Παιδικός Σταθμός
ΟΔΟΣ ΔΕΛΦΩΝ
ΚΑΛΛΙΡΡΟΗΣ
ΔΙΕΤΙΚΟΥ
Β. ΓΡΥΛΛΗ
Κλίμακα 1:1000
Ελληνικό DATUM
Ο περιμετρικός τετραγωνισμός του διαγράμματος
είναι της προβολής HATT του κέντρου φύλλου
με φ=37°45' και λ=0°15' απ' Αθήνα
ΥΠΟΥΡΓΕΙΟ
ΧΩΡΟΤΑΞΙΑΣ & ΔΗΜΟΣΙΩΝ ΕΡΓΩΝ
ΝΟΜΟΣ 32 ΑΤΤΙΚΗΣ
ΔΗΜΟΣ ή ΚΟΙΝ. 108 ΑΓ. ΙΩΑΝ. ΡΕΝΤΗ
Μέθοδος σύνταξης
Τοπογραφικά στοιχεία Φωτογραμμετρικά
Κτηματολογικά στοιχεία Επίγεια
Φωτοληψία 1982
Χρόνος σύνταξης ΙΟΥΝΙΟΣ 1985
ο Μελετητής
Ι. ΤΡΑΓΑΚΗΣ

Αριθ. Π. 4283, σχετ. 4233, 4326, 3878 (4)

Καθορισμός μέγιστου επιτρεπόμενου ύψους κτιρίων που ανεγείρονται μέσα στο εγκεκριμένο Σχέδιο πόλης Λιβαδειάς Ν. Βοιωτίας και στις περιοχές που θα ενταχθούν σε αυτό.

Ο ΝΟΜΑΡΧΗΣ ΒΟΙΩΤΙΑΣ

Έχοντας υπόψη:

1. Τις διατάξεις του Α.Ν. 314/68 «περί παροχής στον Υπουργό Βορείου Ελλάδας και τους Νομάρχες αρμοδιοτήτων επί θεμάτων έγκρισης, επέκτασης και τροποποίησης σχεδίων πόλεων, κωμών κλπ. όπως τροποποιήθηκαν με το Ν.Δ. 1018/71.

2. Το Π.Δ. 183/86 (ΦΕΚ 70Α) περί εγκρίσεως τροποποιήσεων σχεδίων πόλεων και καθορισμού όρων και περιορισμών δόμησης από τους Νομάρχες.

3. Τις διατάξεις του Ν. 1577/85 (ΦΕΚ 210 Α) και ειδικότερα τα άρθρα 7, 8 και 9 αυτού.

4. Τις διατάξεις του από 17.7.23 Ν.Δ. όπως μεταγενέστερα τροποποιήθηκαν και συμπληρώθηκαν και ειδικότερα το άρθρο 9.

5. Το εγκεκριμένο ρυμοτομικό σχέδιο και τους όρους και περιορισμούς δόμησης της πόλης Λιβαδειάς Ν. Βοιωτίας.

6. Τις διατάξεις του Ν. 651/77 (ΦΕΚ 207/Α/77) και ειδικότερα το αρ. 12 αυτού.

7. Το με αριθμό 79242/8276/24.11.86 έγγραφο του ΥΠΕΧΩΔΕ Δ/νση Γ1-Γ3.

8. Την απόφαση του Δημοτικού Συμβουλίου Λιβαδειάς με αριθ. 216/14.9.87.

9. Τη γνωμοδότηση του ΥΠΕΧΩΔΕ όπως αυτή εκφράστηκε στη συνεδρίαση της 16.11.87 πρακτικό 19 θέμα 1ο, αποφασίζουμε:

1. Καθορίζουμε το μέγιστο επιτρεπόμενο ύψος των κτιρίων που ανεγείρονται μέσα στο εγκεκριμένο σχέδιο πόλης Λιβαδειάς Ν. Βοιωτίας καθώς και στις περιοχές που θα ενταχθούν σε αυτό ως εξής:

ΤΟΜΕΑΣ Σ.Δ.	Σ.Δ.	ΜΕΓΙΣΤΟ ΥΨΟΣ
III	1,2	11,00 μέτρα
IV	1,00	11,00 μέτρα
I	2,40	14,50 μέτρα
II	1,6	14,50 μέτρα
Περιοχές που θα ενταχθούν τώρα στο σχέδιο πόλης	0,8	8,50 μέτρα

Κατά τα λοιπά η δόμηση διέπεται από τις διατάξεις του Ν. 1577/85 (ΓΟΚ/85).

2. Έχουν ισχύ οι διατάξεις του Ν. 651/77 (ΦΕΚ 207/Α/77) και ειδικότερα το άρθρο 12 αυτού.

3. Η ισχύς της απόφασης αυτής αρχίζει από τη δημοσίευσή της στην εφημερίδα της Κυβέρνησης.

Η απόφαση αυτή να δημοσιευτεί στην Εφημερίδα της Κυβερνήσεως.

Λιβαδειά, 17 Νοεμβρίου 1987
Ο Νομάρχης
Θ. ΜΕΤΑΞΑΣ

Αριθ. Π. 1399 (5)

Τροποποίηση του εγκεκριμένου ρυμοτομικού σχεδίου της πόλης των Αθηνών με χαρακτηρισμό του χώρου που περιλαμβάνεται μεταξύ των οδών Χελντράϊχ, Λαγουμιτζή, Ντελακρουά και Ευρυδάμαντος Ο.Τ. 113.90 περιοχής 47 ως χώρου κοινόχρηστου πράσινου και αθλοπαιδειών με παράλληλη πεζοδρόμηση της οδού Σφιγγός από Λαγουμιτζή μέχρι Χελντράϊχ.

ΤΟ ΔΗΜΟΤΙΚΟ ΣΥΜΒΟΥΛΙΟ ΑΘΗΝΑΙΩΝ
(Συνεδρίαση 28η της 19.10.87)

Έχοντας υπόψη:

Αφού ελαβε υπόψη:

1) το με αριθμ. πρωτ.: 82524/1856/87 Δημαρχιακό έγγραφο

2) τις διατάξεις του Π.Δ/τος 76/1985 (ΦΕΚ Α 27) «Κωδικοποίηση του Δημοτικού και Κοινοτικού Κώδικα»


3) τις διατάξεις του από 17.7.23 Ν.Δ/τος (ΦΕΚ Α 228) «περί σχεδίων πόλεων» όπως μεταγενέστερα τροποποιήθηκαν και συμπληρώθηκαν.

4) τις διατάξεις του από 29.12.86 ΠΔ/τος (ΦΕΚ Δ 16) «περί τροποποιήσεως του εγκεχριμένου ρυμοτομικού σχεδίου πόλεως με απόφαση του Δημοτικού Συμβουλίου, του Δήμου Αθηναίων

5) την με αριθμ. 16 της 25ης Συνεδρίασης στις 17.7.87 γνωμοδότηση του Συμβουλίου Περιβάλλοντος Χωροταξίας και Δημοσίων έργων της Νομαρχίας Αθηνών

Εγκρίνει την τροποποίηση του εγκεχριμένου ρυμοτομικού σχεδίου της πόλης των Αθηνών με χαρακτηρισμό του χώρου που περιλαμβάνεται μεταξύ των οδών Χελντράϊχ, Λαγουμιτζή, Ντελακρουά και Ευρυδάμαντος Ο.Τ. 113.90 περιοχής 47 ως χώρου κοινόχρηστου πράσινου και αθλοπαιδειών με παράλληλη πεζοδρόμηση της οδού Σφιγγός από Λαγουμιτζή μέχρι Χελντράϊχ, όπως φαίνεται και στο διάγραμμα σε κλίμακα 1:500 που συνοδεύει την απόφαση.

Αθήνα, 19 Οκτωβρίου 1987
Ο Προεδρεύων
ΤΕΡΕΝΣ-ΝΙΚΟΛΑΟΣ ΚΟΥΪΚ

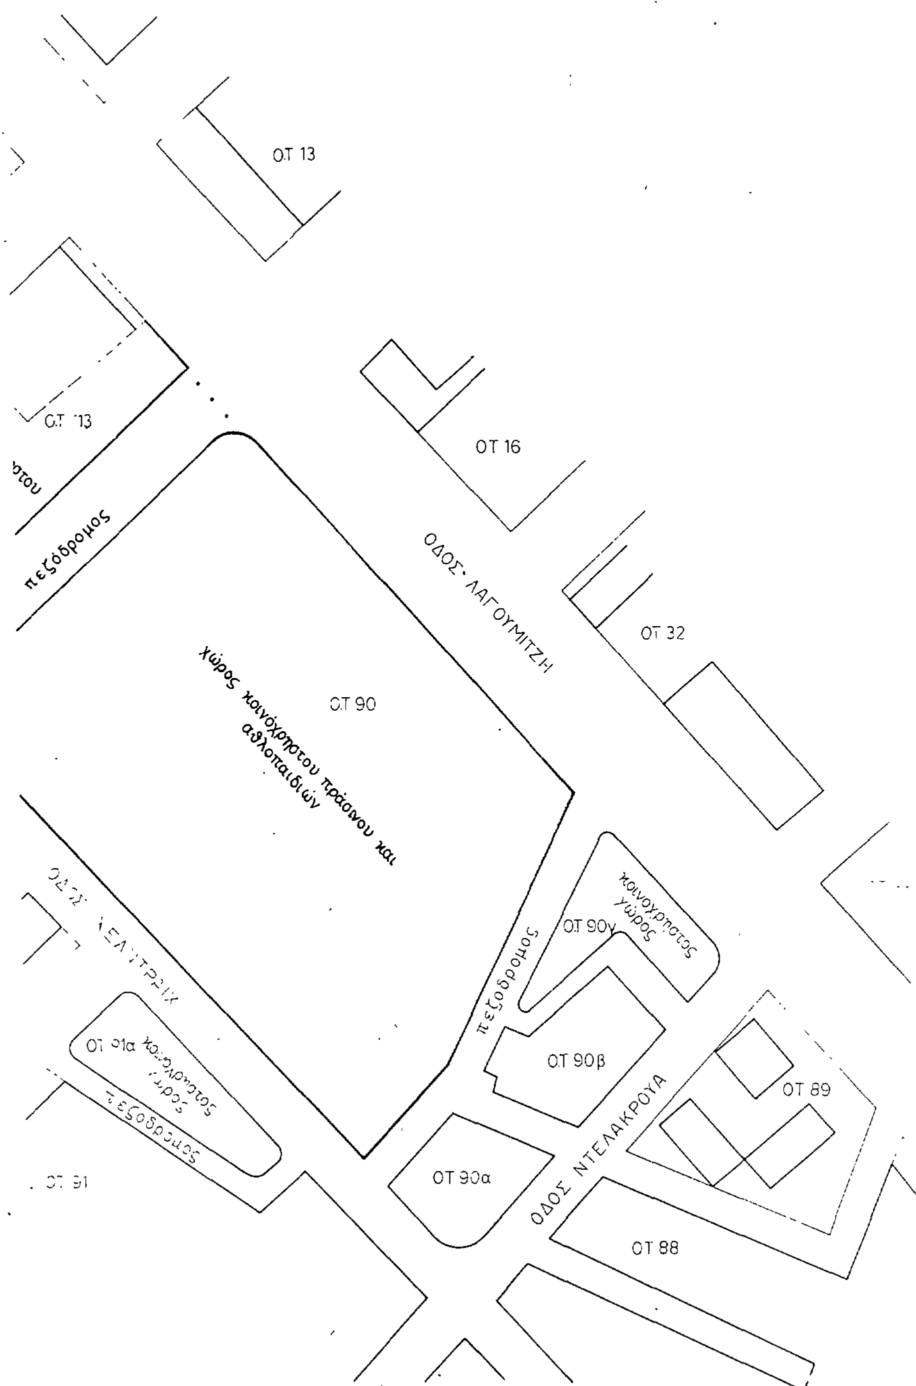
ΟΤ 13
Ο.Τ 13
ΟΤ 16
ΟΔΟΣ ΛΑΓΟΥΜΙΤΖΗ
ΟΤ 32
πεζόδρομος
χώρος κοινόχρηστου πράσινου και αθλοπαιδιών
Ο.Τ 90
ΟΤ 90γ
κοινόχρηστος χώρος
πεζόδρομος
ΟΤ 90β
ΟΤ 89
ΟΔΟΣ ΝΤΕΛΑΚΡΟΥΑ
ΟΤ 90α
ΟΤ 88
Ν

Αριθ. Π. 1532 (6)

Τροποποίηση του ρυμοτομικού σχεδίου της πόλης των Αθηνών στη συμβολή των οδών Αρτέμωνος και Ιππάρχου Ο.Τ. 85 περιοχής 49 με χαρακτηρισμό χώρου δημοτικών πολιτιστικών και κοινωνικών λειτουργιών.

ΤΟ ΔΗΜΟΤΙΚΟ ΣΥΜΒΟΥΛΙΟ ΑΘΗΝΑΙΩΝ
(Συνεδρίαση 30η της 9.11.87)

Αφού έλαβε υπόψη:

1. Το με αριθμ. πρωτ. 88454 Δημαρχιακό έγγραφο.

2. Τις διατάξεις του Π.Δ/τος 76/1985 (ΦΕΚ Α27) «Κωδικοποίηση του Δημοτικού και Κοινοτικού Κώδικα».

3. Τις διατάξεις του από 17.7.23 Ν.Δ/τος (ΦΕΚ 228 Α') «περί σχεδίων πόλεων» όπως μεταγενέστερα τροποποιήθηκαν και συμπληρώθηκαν.

4. Τις διατάξεις του από 29.12.86 ΠΔ/τος (ΦΕΚ 16 Δ') «περί τροποποιήσεως του εγκεχριμένου ρυμοτομικού σχεδίου πόλεως με απόφαση του Δημοτικού Συμβουλίου, του Δήμου Αθηναίων.


5. Τη με αρ. 7/4.9.87 θετική γνωμοδότηση του Συμβουλίου Περιβάλλοντος Χωροταξίας και Δημοσίων έργων της Νομαρχίας Αθηνών.

Εγκρίνει την τροποποίηση του ρυμοτομικού σχεδίου της πόλης των Αθηνών, στη συμβολή των οδών Αρτέμωνος και Ιππάρχου Ο.Τ. 85 περιοχής 49 με χαρακτηρισμό χώρου δημοτικών πολιτιστικών και κοινωνικών λειτουργιών, όπως φαίνεται και στο διάγραμμα σε κλίμακα 1:5 που συνοδεύει την απόφαση.

Η ισχύς αυτής της απόφασης αρχίζει από τη δημοσίευση της στην Εφημερίδα της Κυβερνήσεως.

Η απόφαση αυτή να δημοσιευτεί στην Εφημερίδα της Κυβερνήσεως.


Αθήνα, 17 Νοεμβρίου 1987
Ο Πρόεδρος
ΝΙΚΟΛΑΟΣ Γ. ΓΙΑΤΡΑΚΟΣ

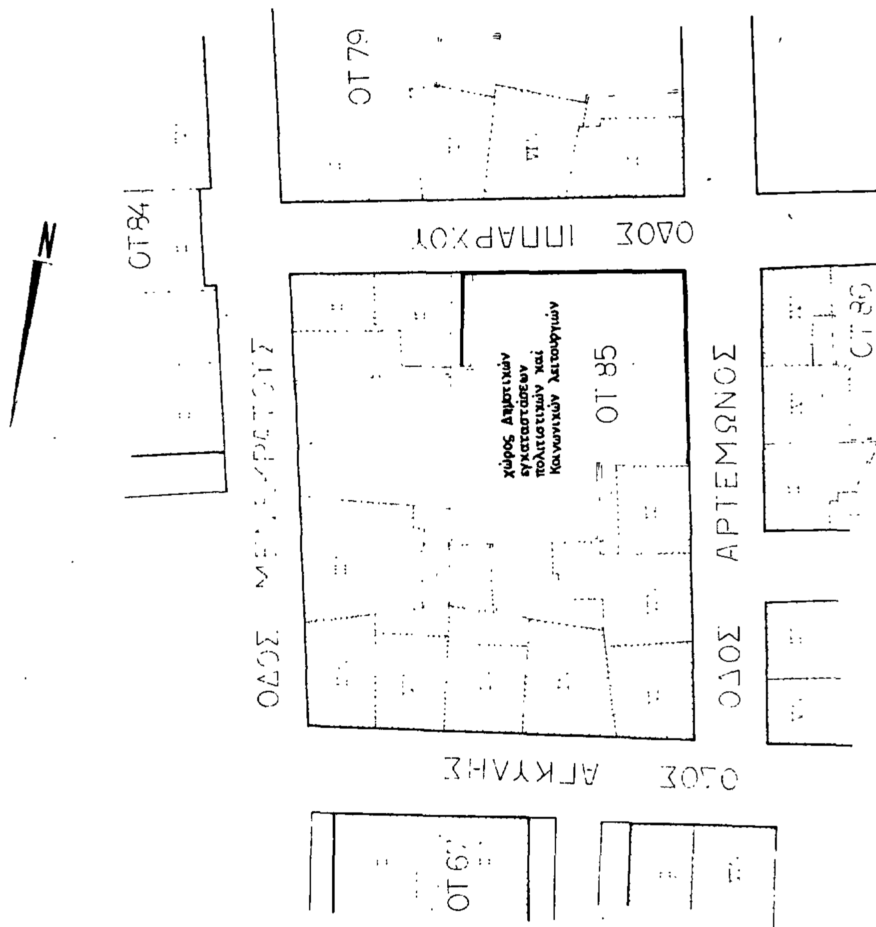

ΕΛΛΗΝΙΚΗ ΔΗΜΟΚΡΑΤΙΑ
ΔΗΜΟΣ ΑΘΗΝΑΙΩΝ
ΠΕΡΙΟΧΗ 49 (Λ. ΛΑΜΠΡΑΚΗ)
ΚΛΙΜΑΚΑ 1:500

Η ΤΡΟΠΟΠΟΙΗΣΗ ΤΟΥ ΡΥΜΟΤΟΜΙΚΟΥ ΣΧΕΔΙΟΥ ΤΗΣ ΠΟΛΗΣ ΤΩΝ ΑΘΗΝΩΝ ΣΤΗ ΣΥΜΒΟΛΗ ΤΩΝ ΟΔΩΝ ΑΡΤΕΜΩΝΟΣ ΚΑΙ ΙΠΠΑΡΧΟΥ Ο.Τ. 85 ΠΕΡΙΟΧΗΣ 49 ΜΕ ΧΑΡΑΚΤΗΡΙΣΜΟ ΧΩΡΟΥ ΔΗΜΟΤΙΚΩΝ ΠΟΛΙΤΙΣΤΙΚΩΝ ΚΑΙ ΚΟΙΝΩΝΙΚΩΝ ΛΕΙΤΟΥΡΓΙΩΝ ΕΓΚΡΙΘΗΚΕ ΜΕ ΤΗΝ 1532/9.11.87 ΑΠΟΦΑΣΗ ΤΟΥ ΔΗΜΟΤΙΚΟΥ ΣΥΜΒΟΥΛΙΟΥ ΠΟΥ ΔΗΜΟΣΙΕΥΘΗΚΕ ΣΤΟ ΦΕΚ..........

Ο ΠΡΟΕΔΡΟΣ
ΤΟΥ ΔΗΜΟΤΙΚΟΥ ΣΥΜΒΟΥΛΙΟΥ

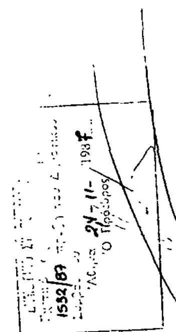

ΑΝΑΚΟΙΝΩΣΕΙΣ

Αριθ. Π. 836 (7)

Ανάκληση αναγκαστικής απαλλοτρίωσης στην Κοινότητα Πολυδενδρίου Ν. Ανατολ. Αττικής.

Ο ΝΟΜΑΡΧΗΣ ΑΝΑΤ. ΑΤΤΙΚΗΣ

Με την αριθ. 70/1987 απόφαση Κοιν. Συμβουλίου Πολυδενδρίου που εγκρίθηκε με την 30192/4.11.1987 απόφαση Νομαρχίας Αν. Αττικής, ανακαλείται:

Η αναγκαστική απαλλοτρίωση επί ιδιοκτησίας Κων/νου Δήμα-Σαρχίρη που αναφέρεται στην παρ. β της αριθ. 38/85 αποφάσεως Κοιν. Συμβουλίου και δημοσιεύθηκε στο ΦΕΚ 182/13.3.1986 Τ.Δ. γιατί ο ανωτέρω παραχώρησε δωρεά στην Κοινότητα την υπό απαλλοτρίωση έκταση, με την αριθ. 27.753/87 πράξη παραχωρήσεως –Συμ/φου Μαραθώνος Σταμάτη Βασιλάκου– για την εκτέλεση του έργου «Κατασκευή οδού Κύπρου».

Πολυδένδρι, 17 Νοεμβρίου 1987
Ο Πρόεδρος της Κοινότητας
ΓΕΩΡΓΙΟΣ ΜΑΝΤΑΣ

Αριθ. 449 (8)

Κήρυξη απαλλοτριωτέας οικοπεδικής έκτασης υπέρ της Κοινότητας Νοστίμου Ευρυτανίας.

Ο ΠΡΟΕΔΡΟΣ ΤΗΣ ΚΟΙΝΟΤΗΤΑΣ
ΝΟΣΤΙΜΟΥ Ν. ΕΥΡΥΤΑΝΙΑΣ

Με την αριθμ. 10-36/1987 απόφαση του Κοινοτικού Συμβουλίου Νοστίμου που εκδόθηκε σύμφωνα με τις διατάξεις των άρθρων 243 και 244 του Δ.Κ.Κ. κηρύχθηκε απαλλοτριωτέα οικοπεδική έκταση 80,42 τ.μ. ιδιοκτησίας Βασιλείου Παλιούρα η οποία βρίσκεται εντός του οικισμού Νοστίμου παραπλεύρως της πλατείας και έναντι του κεντρικού δρόμου, υπέρ της Κοινότητας Νοστίμου με σκοπό τη διαπλάτυνση του κεντρικού δρόμου της Κοινότητας.

Νόστιμο, 28 Σεπτεμβρίου 1987
Ο Πρόεδρος της Κοινότητας
ΚΩΝ/ΝΟΣ Γ. ΣΙΑΤΗΣ

Αριθ. 73830/14280 (9)

Ειδοποίηση παρακατάθεσης αποζημίωσης ακινήτων που ρυμοτομήθηκαν από την εφαρμογή του εγκεχριμένου σχεδίου στο Δήμο Πειραιά.

Ο ΥΠΟΥΡΓΟΣ ΠΕΧΩΔΕ

Έχοντας υπόψη:

1. Τις διατάξεις του από 17.7.1923 Ν. Δ/τος «περί σχεδίων πόλεων, κωμών κ.λπ.»

2. Τις διατάξεις του ΝΔ 797/71 «περί αναγκαστικών απαλ/σεων».

3. Τις διατάξεις του Ν. 653/77 «περί υποχρεώσεως των παροδίων ιδιοκτητών».

4. Τις διατάξεις του Ν. 1558/85 άρθρο 23 «σύσταση ΥΠΠΕΧΩΔΕ».

5. Την με αριθ. 53499/650/85 ΦΕΚ 496/Β/14.8.85 απόφαση «Μεταβίβαση αρμοδιοτήτων Υπουργού ΠΕΧΩΔΕ στον Γεν. Γραμματέα κ.λπ.».

6. Την με αριθ. 63282/12252/9.10.1987 απόφαση έγκρισης πίστωσης, γνωστοποιεί:

Στους ιδιοκτήτες ακινήτων επί των οδών Πάρνηθος και Εχελιδών που ρυμοτομούνται από την εφαρμογή του ρυμοτομικού σχεδίου Δήμου Πειραιά σύμφωνα με την με αριθ. 559/67 πράξη αναλογισμού του Πολεοδομικού Γραφείου Πειραιά καθώς και σε τυχόν ενυπόθηκους δανειστές επί των ακινήτων αυτών, ότι η αποζημίωση που καθορίστηκε με την με αρ. 6/85 απόφαση του Μονομελούς Πρωτ. Πειραιά για την απαλλοτρίωση των ακινήτων, έχει κατατεθεί στο Ταμείο Παρακαταθηκών και Δανείων υπέρ των παρακάτω ιδιοκτητών:

Ελευθερία Πηγαδά

Ελ. Δόκερη

Γενικό Σύνολο: 92.175 δρχ. (ενενήντα δύο χιλ. εκατόν εβδομήντα πέντε δρχ.).

Σχετικά με την κατάθεση αυτή έχει εκδοθεί το με αριθ. 886426/16.11.1987 ισόποσο γραμμάτιο του Ταμείου Παραχ. και Δανείων.

Η ανακοίνωση αυτή θα δημοσιευθεί στην Εφημερίδα της Κυβερνήσεως.

Αθήνα, 20 Νοεμβρίου 1987
Με εντολή Υπουργού
Η Δ/ντρια
Β. ΓΡΥΛΛΗ

Αριθ. 73825/14275 (10)

Ειδοποίηση παρακατάθεσης αποζημίωσης ακινήτων που ρυμοτομήθηκαν από την εφαρμογή του εγκεχριμένου σχεδίου στο Λάρισας.

Ο ΥΠΟΥΡΓΟΣ ΠΕΧΩΔΕ

Έχοντας υπόψη:

1. Τις διατάξεις του από 17.7.1923 Ν. Δ/τος «περί σχεδίων πόλεων, κωμών κ.λπ.»

2. Τις διατάξεις του ΝΔ 797/71 «περί αναγκαστικών απαλ/σεων».

3. Τις διατάξεις του Ν. 653/77 «περί υποχρεώσεως των παροδίων ιδιοκτητών».

4. Τις διατάξεις του Ν. 1558/85 άρθρο 23 «σύσταση ΥΠΠΕΧΩΔΕ».

5. Την με αριθ. 53499/650/85 ΦΕΚ 496/Β/14.8.85 απόφαση «Μεταβίβαση αρμοδιοτήτων Υπουργού ΠΕΧΩΔΕ στον Γεν. Γραμματέα κ.λπ.».

6. Την με αριθ. 63281/9.10.1987 απόφαση έγκρισης πίστωσης, γνωστοποιεί:

Στους ιδιοκτήτες ακινήτων της οδού Νικηταρά που ρυμοτομούνται από την εφαρμογή του ρυμοτομικού σχεδίου Λαρίσης σύμφωνα με την με αριθ. 21/80 πράξη αναλογισμού της Δ/νσης Τ.Υ. Λάρισας καθώς και σε τυχόν ενυπόθηκους δανειστές επί των ακινήτων αυτών, ότι η αποζημίωση που καθορίστηκε με την με αρ. 942/86 απόφαση του Μονομελούς Πρωτ. Λάρισας για την απαλλοτρίωση των ακινήτων, έχει κατατεθεί στο Ταμείο Παρακαταθηκών και Δανείων υπέρ των παρακάτω ιδιοκτητών:

1. Τσιάρας Απόστολος και Σωκράτης
2. Μαραγκοπούλου Καλ.
3. Χριστίνας και Μαρίας Μαλλιάκου.

Συνολικό ποσό: 5.026.910 (πέντε εκ. είκοσι έξη χιλιάδες εννιακόσιες δέκα δρχ.).

Σχετικά με την κατάθεση αυτή έχει εκδοθεί το με αριθ. 886428/16.11.1987 ισόποσο γραμμάτιο του Ταμείου Παραχ. και Δανείων.

Η ανακοίνωση αυτή θα δημοσιευθεί στην Εφημερίδα της Κυβερνήσεως.

Αθήνα, 20 Νοεμβρίου 1987
Με εντολή Υπουργού
Η Δ/ντρια
Β. ΓΡΥΛΛΗ

(11)

Περίληψη κατάθεσης αποζημίωσης για προσκύρωση οικοπέδου.

Γνωστοποιείται ότι με το 887246/23.11.1987 γραμμάτιο του Τ.Π.Δ. (Κεντρικό - Αθήνα) κατατέθηκαν από τους Νικόλαο Κυπραίο, Νομική Καθοπούλη, Μαριάννα Καθοπούλη, Μιχάλη Τηλιακό, Μαρία Τηλιακού και Καλλιόπη Τηλιακού δρχ. 2.591.998 υπέρ των Χρήστου Νικ. Μαντζάκου ή Αλιμπερτάδου, Σπύρου Νικ. Μαντζάκου ή Αλιμπερτάδου, Μαρίας θυγ. Νικ. Μαντζάκου ή Αλιμπερτάδου, Άννας θυγ. Νικ. Μαντζάκου ή Αλιμπερτάδου, Αντιγόνης θυγ. Νικ. Μαντζάκου ή Αλιμπερτάδου, άγνωστης διαμονής, Παναγιώτη Καναλουπίτη και Αικατερίνης Καναλουπίτη θυγ. Νικ. Μαντζάκου ή Αλιμπερτάδου, κατοίκων Αθήνας, για αποζημίωσή τους, που προσδιορίστηκε με την 581/1987 απόφαση του Μον. Πρωτοδικείου Αθήνας (Απαλλοτριώσεις) για λωρίδα οικοπέδου τους επιφανείας 216 τ.μ. στο 101 Ο.Τ. της Αμφιθέας Π. Φαλήρου (Ζησιμοπούλου - Αεροπόρων - Αγ. Αναργύρων), που προσκυρώθηκε στο οικοπεδό της οδού Αεροπόρων 17 στην ίδια περιοχή, ιδιοκτησίας των καταθεών, με την 85/1959 Πράξη αναλογισμού αποζημίωσης για προσκύρωση της Υπηρεσίας Πολεοδομίας Αθήνας, που επικυρώθηκε με την Ε-23842/30.6.1959 απόφαση της Υπηρεσίας Οικισμού του Υπουργείου Δημοσίων Έργων.

Αθήνα, 23 Νοεμβρίου 1987

Ο Πληρεξούσιος δικηγόρος
ΜΑΝΩΝΗΣ ΓΙΑΝΝΗ ΚΟΥΝΤΟΥΡΗΣ

(12)

Οριστική Μεταγραφή λόγω προσχυρώσεως στο Δήμο Γαλατσίου.

1. Αριθμός 98/1976 πράξεως Προσχυρώσεως Υπηρεσίας Πολεοδομίας Αθηνών – Τμήματος Απαλλοτριώσεων – Β. Νομαρχίας Αττικής ως αύτη συνεπληρώθη δια της υπ' αριθμ. Πρωτ. Οικ. 537580/122/19.1.77 διορθωτικής και κυρωτικής αποφάσεως.

2. Χαρακτηρισμός. Μεταβίβασις δια Προσχυρώσεως

3. Καθ' ων η προσχύρωσις Και υπέρ ων η Προσχύρωσις

Α. Οργανισμός Αποχετεύσεως Πρωτευούσης (Ο.Α.Π.) Νομικόν πρόσωπον Δημοσίου Δικαίου – εδρεύον εν Αθήναις – οδός Λυκούργου 1–3 νομίμως εκπροσωπούμενον

Β. Άννα Χα Αβρ. Ξενάκη το γένος Κουκά β. Βικόλαος Αβρ. Ξενάκης κατοίκων Γαλατσίου – Αττικής – Δρίσκου 26 γ. Ειρήνη σύζ. Νικ. Γαβαλά το γένος Αβρ. Ξενάκη κατοίκου Αθηνών – Λυκόφρονος 10–12 δ. Όλγα σύζ. Ιωάνν. Στεφανογιάννη το γένος Αβρ. Ξενάκη κατοίκου Γαλατσίου – Αττικής Δρίσκου 26.

Γ. Δήμος Γαλατσίου – Αττικής νομίμως εκπροσωπούμενος υπό του Δημάρχου Γαλατσίου.

Δ.α. Γεωργία σύζ. Ε. Γκάσιου το γένος Αναστ. Λυμπέρη κάτοικος Χολαργού – Αττικής – Τερψιχόρης 4 β. Λαμπρινή σύζ. Κων/νου Σκλήρη το γένος Αναστ. Λυμπέρη κάτοικος Γαλατσίου – Αττικής – οδός Δρίσκου 22.

4. Περιγραφή Απαλλοτριώσεων

Α) Ο.Α.Π. Την υπό στοιχεία (–8 – 7 – 6 – 8–) έκτασιν κειμένην εις θέσιν Γαλάτσι του Δήμου Γαλατσίου και επί της οδού Δρίσκου 22 και Κρητών Μακ/χων 9 συνορευομένην Αρκτ. με Οικόπεδον Γεωργίας Ε. Γκάσιου και Λαμπρινής Κ. Σκλήρη – Μεσημβ. με Οικόπεδον Κληρ. Αβραάμ Ξενάκη – Ανατολ. με Οδόν Δρίσκου και Δυτ. με οικόπεδον Γεωργίας Γκάσιου και Λαμπρινής Σκλήρη εκτάσεως μετρ. τετρ. Εννέα και 60% (9,60). Την υπό στοιχεία (–19 – 13 – 22 – 19–) έκτασιν κειμένην εις θέσιν Γαλάτσι του Δήμου Γαλατσίου και επί της οδού Δρίσκου 22 και Κρητών Μακ/χων 9 συνορευομένην Αρκτ. με Οικόπεδον Γεωργίας Γκάσιου και Λαμπρινής Σκλήρη Μεσημβρ. με περιοχήν – Οικόπεδον – Οργανισμού Αποχετεύσεως Πρωτευούσης (Ο.Α.Π.) – Ανατολ. με Οικόπεδον Γεωργίας Γκάσιου και Λαμπρινής Σκλήρη και Δυτικ. με Λωρίδαν γης Δήμου Γαλατσίου εκτάσεως μετρ. τετρ. τριών και 90% (3,90%). Την υπό στοιχεία (–19 – 22 – 12 – 20 – 19–) έκτασιν κειμένην εις θέσιν Γαλάτσι του Δήμου Γαλατσίου και επί των οδών Δρίσκου 22 και Κρητών Μακ/χων 9 συνορευομένην Αρκτικ. με Οργαν. Αποχετεύσ. Πρωτευούσης – ΟΑΠ – Ανατολικώς με οικόπεδον Γεωργίας Γκάσιου και Λαμπρινής Σκλήρη Μεσημβρινώς με Οργανισμ. Αποχετεύσ. Πρωτευούσης – ΟΑΠ – και Δυτικώς με Οργαν. Αποχετεύσ. Πρωτευούσης – ΟΑΠ – εκτάσεως μετρ. Τετρ. Δέκα Πέντε (15.00).

Β) Κληρονόμου Αβραάμ Ξενάκη. Την υπό στοιχεία (8 – 6 – 21 – 8) έκτασιν κειμένην εις θέσιν Γαλάστι του Δήμου Γαλατσίου και επί των οδών Δρίσκου 22 και Κρητών Μακ/χων 9 συνορευομένην Αρχτικ. με οικόπεδον Οργανισμού Αποχετεύσεως Πρωτευούσης – ΟΑΠ – Μεσημβρ. με οικόπεδον Τασίας Δαμαλά – Ανατολικώς με οδόν Δρίσκου και Δυτικώς με οικόπεδον Γεωργίας Γκάσιου και Λαμπρινής Σκλήρη εκτάσεως μέτρων Τετρ. Είκοσι τριών (23.00).

Γ) Δήμος Γαλατσίου. Την υπό στοιχεία (19 – 14 – 13 – 19) έκτασιν κειμένην εις θέσιν Γαλάτσι του Δήμου Γαλατσίου και επί των οδών Δρίσκου 22 και Κρητών Μακ/χων 9 συνορευεομένην Αρκτ. με Οικόπεδον Γεωργίας Γκάσιου και Λαμπρινής Σκλήρη – Μεσημβρ. με οικόπεδον Οργανισμού Αποχετεύσεως Πρωτευούσης Ο.Α.Π. – Ανατολικώς με οικόπεδον Οργανισμού Αποχετεύσεως Πρωτευούσης ΟΑΠ και Δυτικώς με οδόν Κρητών Μακ/χων εκτάσεως μετρ. τετρ. Εξ και 80% (6,80).

Δ) Γεωργία Γκάσιου και Λαμπρινή Σκλήρη. Την υπό στοιχεία (22 – 10 – 11 – 12 – 22) έκτασιν κειμένην εις θέσιν Γαλάτσι του Δήμου Γαλατσίου και επί των οδών Δρίσκου 22 και Κρητών Μακ/χων 9 συνορευομένη Αρκτ. με οικόπεδον Γεωργ. Γκάσιου και Λαμπρινής Σκλήρη – Μεσημβρ. με οικόπεδον Ο.Α.Π. και πέραν Κληρ. Αβρ. Ξενάκη – Ανατολ. με Οικόπεδον (Οιχία) Τασίας Δαμαλά και Δυτικώς με Οικόπεδον Οργαν. Αποχ. Πρωτευούσης – ΟΑΠ εκτάσεως Μετρ. Τετρ. Δέκα εξ και 20% (16,20).

5. Τίτλοι Κτήσεως Προσχυρουμένων Τμημάτων.

α. Τμήμα υπό στοιχεία (8 – 7 – 6 – 8) εκτ. μ2 9,60 – Ιδιοκτησίας ΟΑΠ εκ του Νομού (Καθ' ου η προσχύρωση)

αα. Υπέρ. ων η προσχύρωσις. Γεωργία Γκάσιου και Λαμπρινή Σκλήρη δυνάμει της υπ' αριθμ. 98/76 πράξεως Προσχυρώσεως κ.λπ.

β. Τμήμα υπό στοιχεία (19 – 13 – 22 – 19) εκτ. μ2 3.90 Ιδιοκτησίας ΟΑΠ εκ του Νομού (Καθ' ου η Προσχύρωσις)

ββ. Υπέρ. ων η προσχύρωσις. Γεωργία Γκάσιου και Λαμπρινή Σκλήρη δυνάμει της υπ' αριθμ. 98/76 Πράξεως Προσχυρώσεως κ.λπ.

γ. Τμήμα υπό στοιχεία (19 – 22 – 12 – 20 – 19) εκτ. μ2 15 Ιδιοκτησίας ΟΑΠ εκ του Νομού (καθ' ου η προσχύρωσις)

γγ. Υπέρ. ων η προσχύρωσις Κληρον. Αβραάμ Ξενάκη (Άννα Ξενάκη, Νικόλαος Ξενάκης, Όλγα Στεφανογιάννη, Ειρήνη Νικ. Γαβαλά) δυνάμει της υπ' αριθμ. 98/76 πράξεως Προσχυρώσεως κ.λπ.

δ. Τμήμα υπό στοιχεία (8 – 6 – 21 – 8) εκτ. μ2 23,20 Ιδιοκτησίας Κληρ. Αβραάμ Ξενάκη (Άννας Ξενάκη, Νικολάου Ξενάκη, Όλγας Στεφανογιάννη, Ειρήνης Νικ. Γαβαλά) δυνάμει των υπ' αριθμ. 23123/20 Σεπτ. 1937 και 23458/3 Αυγ. 1938 Συμβολαίων νομίμως μεταγεγραμμένων εις Βιβλία Μεταγραφών Αθηνών εις Τόμους 1146 και 1167 και με αύξ. αριθμ. 248 και 420 αντιστοίχως (Καθ' ου η προσχύρωσις)

δδ. Υπέρ. ων η προσχύρωσις. Γεωργία Γκάσιου και Λαμπρινή Σκλήρη δυνάμει της υπ' αριθμ. 98/76 Πράξεως Προσχυρώσεως κ.λπ.

ε. Τμήμα υπό στοιχεία (19 – 14 – 13 – 19) εκτ. μ2 6,80 Ιδιοκτησίας Δήμου Γαλατσίου εκ του Νομού (Καθ' ου η προσχύρωσις)

εε. Υπέρ. ων η προσχύρωσις. Γεωργία Γκάσιου και Λαμπρινή Σκλήρη δυνάμει της υπ' αριθμ. 98/76 Πράξεως Προσχυρώσεως κ.λπ.

στ. Τμήμα υπό στοιχεία (22 – 10 – 11 – 12 – 22) εκτασ. Μ2 16,20 Ιδιοκτησίας Γεωργίας Γκάσιου και Λαμπρινής Λυμπέρη δυνάμει του υπ' αριθμ. 34011/1976 Συμβολαίου του Συμβ/φου Αθηνών Λ. Τσάχαλου νομίμως μεταγραφέν εν τόμω 2918 και αύξ. αριθ. 446 εις βιβλία Μεταγραφών Αθηνών (Καθ' ων η Προσχύρωσις)

στστ. Υπέρ ων η Προσχύρωσις. Κληρον. Αβραάμ Ξενάκη (Άννα Ξενάκη, Νικόλαος Ξενάκης, Όλγα Στεφανογιάννη, Ειρήνη Ν. Γαβαλά.

Εν Αθήναις τη 24 Νοεμβρίου 1987
Ο Πληρεξούσιος Δικηγόρος
ΚΩΝ/ΝΟΣ ΙΩ. ΣΚΛΗΡΗΣ

(Αριθ. διπλοτύπου 927076 του Δημόσιο Ταμείου ΔΕΑ, της 24.11.1987)

(13)

Παρακατάθεση αποζημίωσης των φερομένων ως ιδιοκτητών, της ρυμοτομηθείσης εκτάσεως για την διάνοιξη των οδών Μπελογιάννη (πρώην Χρυσουπόλεως) και Ολυμπίας στο Δήμο Νικαίας.

Ο ΔΗΜΟΣ ΝΙΚΑΙΑΣ

Ειδοποιεί ότι:

Σύμφωνα με την υπ' αριθ. 28/1983 και 9/1985 πράξεως αναλογισμού της Πολεοδομίας Πειραιά που αφορούν την εφαρμογή σχεδίου για την διάνοιξη των οδών Μπελογιάννη (πρώην Χρυσουπόλεως) και Ολυμπίας, που βρίσκονται στον Δήμο Νικαίας, κατέθεσε στο Ταμείο Παρακαταθηκών και Δανείων υπέρ των φερομένων ιδιοκτητών την αποζημίωση, όπως καθορίστηκε σύμφωνα με την 95/86 απόφαση του Μονομελούς Πρωτοδικείου Πειραιά και εκδόθηκε το από 17 Νοεμβρίου 1987 γραμμάτιο σύστασης παρακαταθήκης για το ποσό των 9.522.815 δρχ.

Ο Αντιδήμαρχος
ΓΕΩΡΓ. ΑΠΟΣΤΟΛΙΔΗΣ

(14)

Ειδοποίηση για παρακατάθεση αποζημιώσεως που έγινε από την Α.Ε.Ε.Χ.Π. & ΛΙΠΑΣΜΑΤΩΝ για αναγκαστική απαλλοτρίωση εκτάσεως που βρίσκεται στην κτηματική περιφέρεια της Κοινότητας Βαρβάρας Χαλκιδικής.

Η Ανώνυμη Εταιρεία με την επωνυμία ΑΝΩΝΥΜΟΣ ΕΛΛΗΝΙΚΗ ΕΤΑΙΡΕΙΑ ΧΗΜΙΚΩΝ ΠΡΟΪΟΝΤΩΝ ΚΑΙ ΛΙΠΑΣΜΑΤΩΝ (Α.Ε.Ε.Χ.Π. & ΛΙΠΑΣΜΑΤΩΝ), που εδρεύει στην Αθήνα, (Λ. Αμαλίας 20), γνωστοποιεί σ' όλους τους ενδιαφερομένους που έχουν ή αξιώνουν δικαιώματα στην έκταση των 438.002,75 Μ2, που βρίσκεται στην θέση «Καλύβια Βαρβάρας» της κτηματικής περιφέρειας Κοινότητας Βαρβάρας Χαλκιδικής, ότι για την συντέλεση της αναγκαστικής απαλλοτριώσεως της παραπάνω εκτάσεως που κηρύχθηκε με την υπ' αριθ. Δ.Ι.Μ./Φ 8.1/6956/14357/672/19.12.1984 Απόφαση του Υπουργού Ενέργειας και Φυσικών Πόρων, υπέρ και με δαπάνες της ίδιας, δημοσιεύθηκε δε στο Φ.Ε.Κ. υπ' αριθ. 2/ τεύχος Δ'/9.1.1985, κατέθεσε στο Ταμείο Παρακαταθηκών και Δανείων (Γραφείο Αρναίας) την σχετική αποζημίωση ποσού εξήντα έξι εκατομμυρίων εξακοσίων πενήντα εννέα χιλιάδων διακοσίων τριάντα δραχμών (66.659.230 δρχ.), όπως αυτή καθορίσθηκε με την υπ' αριθ. 70/1986 Απόφαση του Μονομελούς Πρωτοδικείου Χαλκιδικής, εκδόθηκε δε το υπ' αριθ. 6654/24.11.1987 Γραμμάτιο Συστάσεως Παρακαταθήκης του παραπάνω Ταμείου.

Αθήνα, 24 Νοεμβρίου 1987
Ο Πληρεξούσιος Δικηγόρος
ΒΑΣΙΛΕΙΟΣ ΓΕΩΡΓΟΥΛΑΣ

(Αριθμός Διπλοτύπου 1791828 του Δημόσιου Ταμείου Γ.Ε.Α. της 26.11.1987)

ΑΠΟ ΤΟ ΕΘΝΙΚΟ ΤΥΠΟΓΡΑΦΕΙΟ